

ÖDEDİĞİNİZ METREKARE FİYATINA NELER DAHİL BİLİYOR MUSUNUZ?

X PROJE



Asansör Boşluğu
Şaft
Yangın Merdiveni
Sosyal Tesis
Yangın Kaçış Koridoru
Çöp Odası
Tesisat Odası

BÜYÜKYALI PROJESİ




Büyükyalı'da
bu alanlar
evinizin m²'sine
dahil edilmez.



BÜYÜKYALI
İSTANBUL

YAŞADIĞINIZ KADARINI ÖDEYİN.

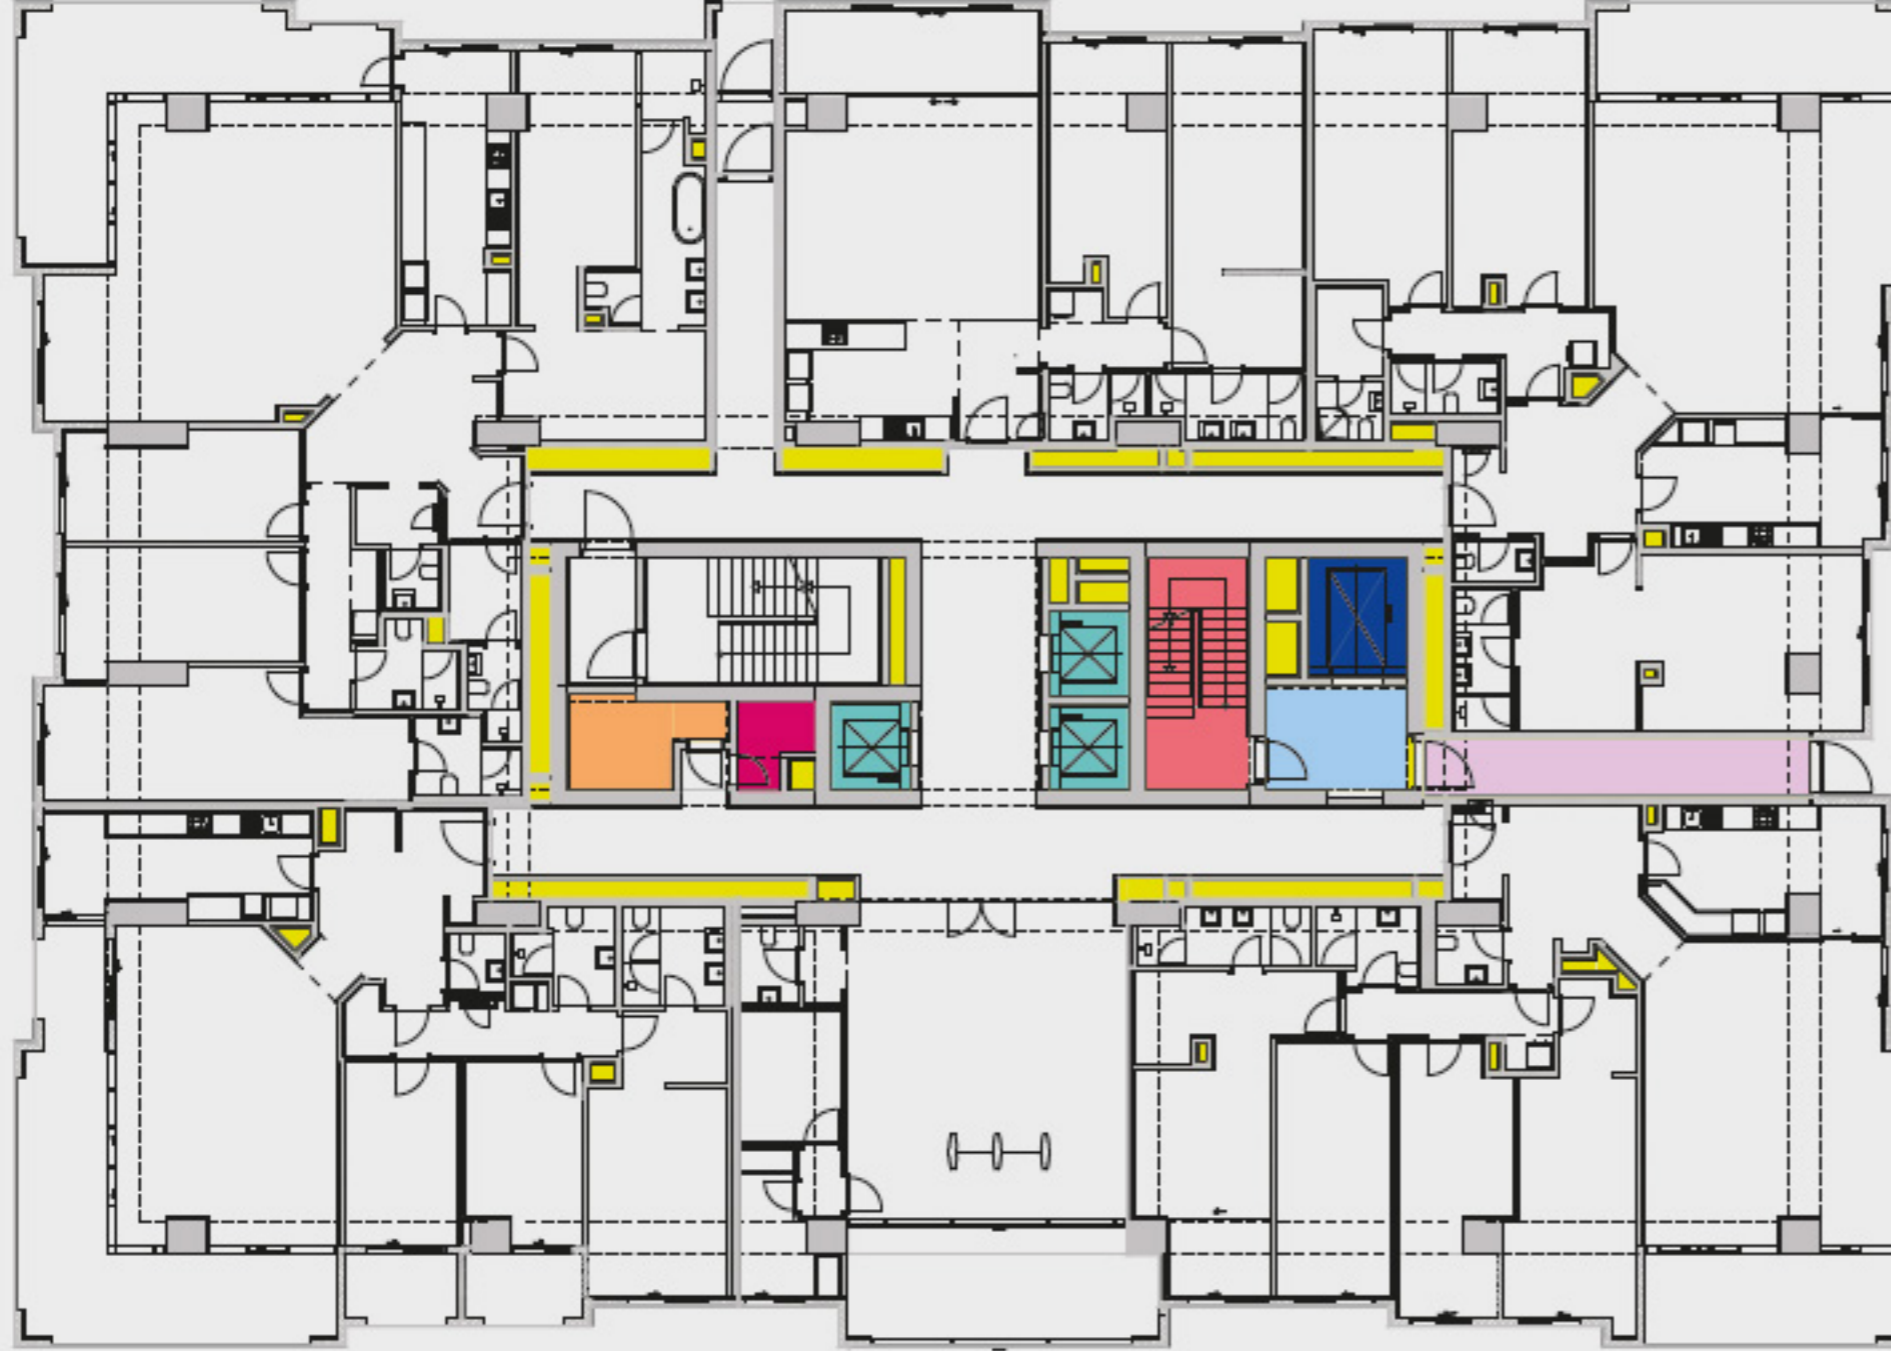

SATIŞ BRÜTÜNE DAHİL OLMAYAN ALANLAR

- Hava-Tesisat Şaft/Bacaları
- Yangın Kaçış Koridoru
- Yük Asansörü Boşluğu
- Yangın Güvenlik Holü
- Yangın Merdiveni
- Asansör Boşluğu
- Çöp Odası
- Tesisat Odası

Sosyal tesis satış brütüne dahil edilmeyen alandır.
Büyükyalı A Blok zemin kat planıdır.



BÜYÜKYALI
İSTANBUL